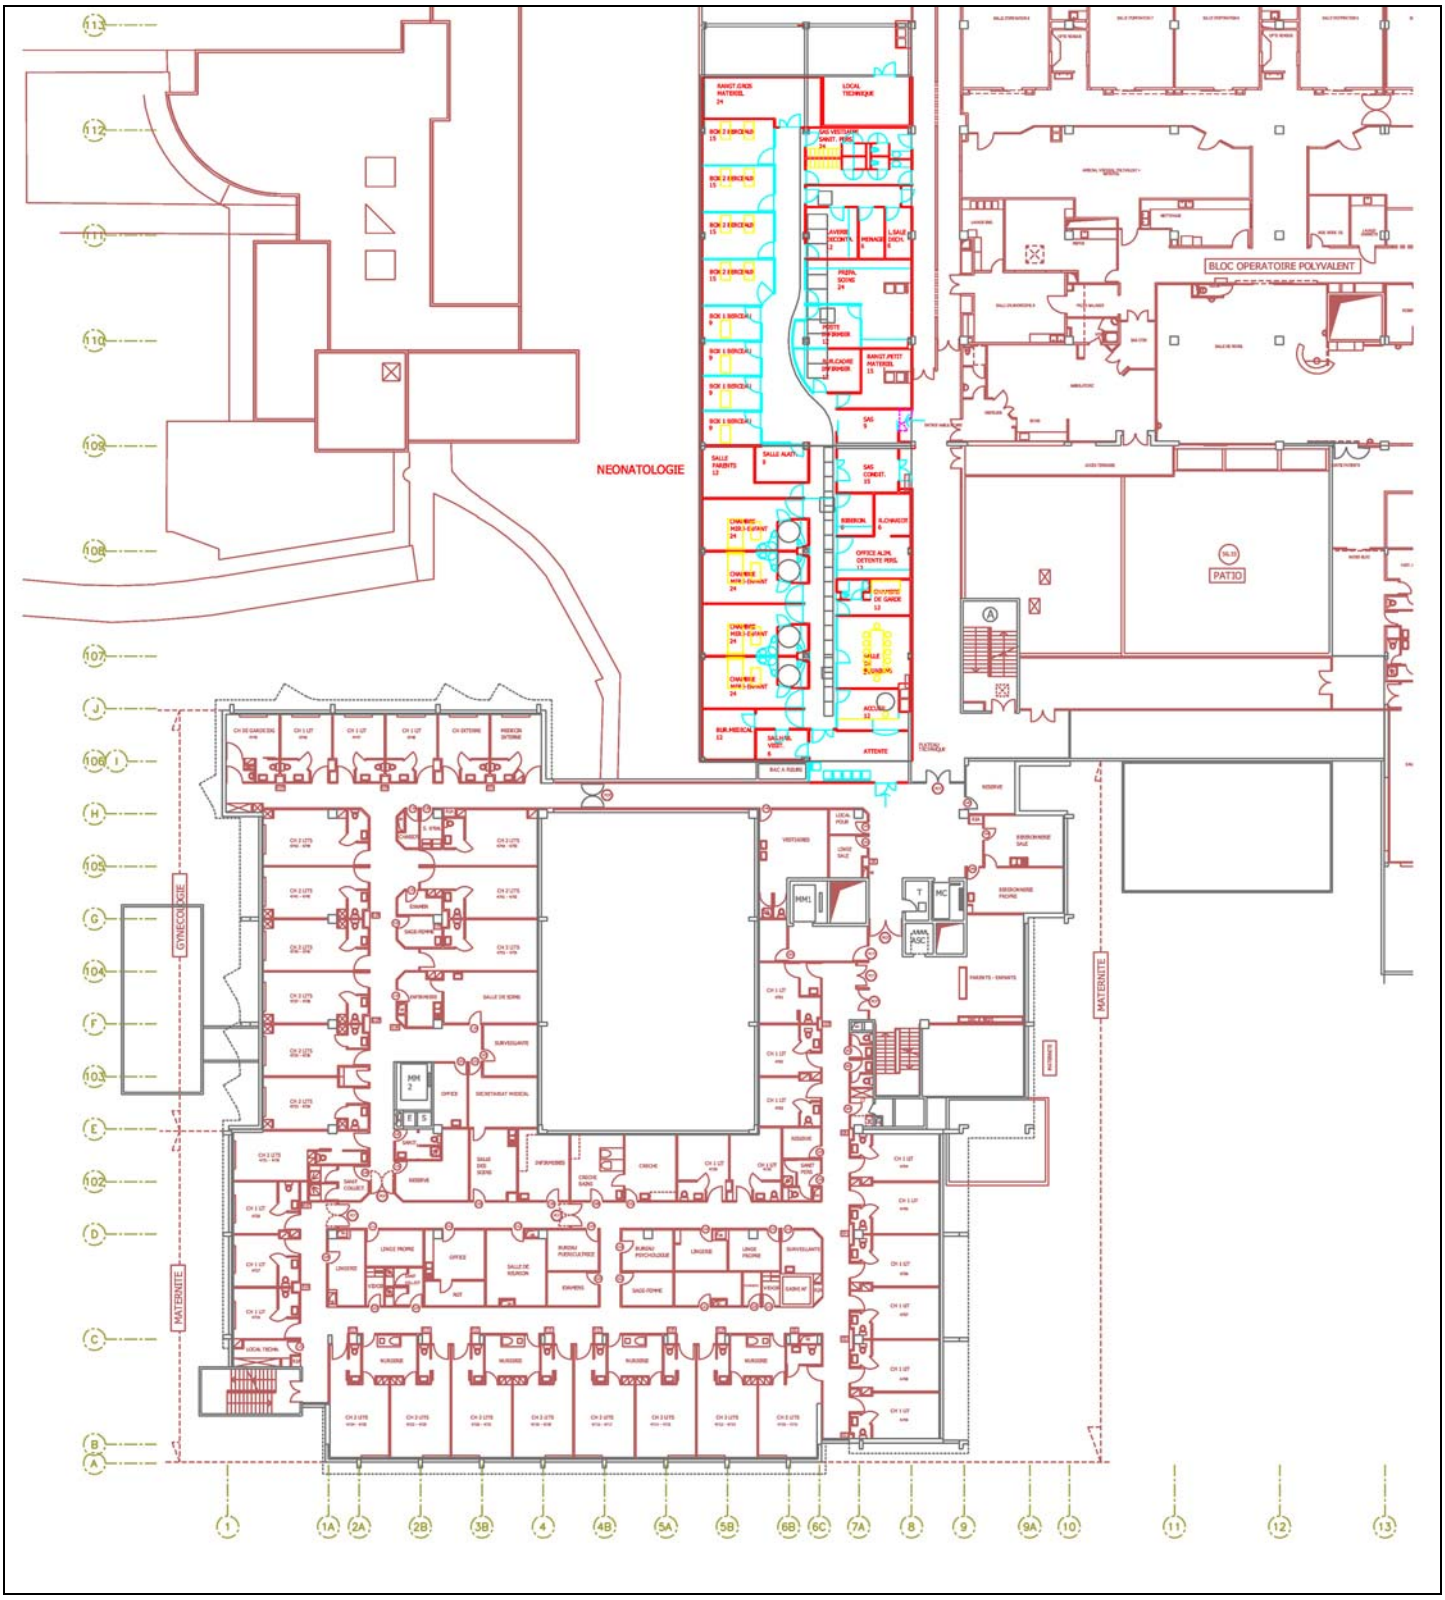

RESTRUCTURATION DU POLE MERE - ENFANT AU CHI D'AULNAY SOUS BOIS (93)

FICHE TECHNIQUE

PROGRAMME: La **restructuration** et **l'agrandissement** du bâtiment Mère – Enfant permettront de mettre aux normes et de réorganiser les unités suivantes : obstétrique – naissance et hospitalisation – (30 lits) , hospitalisation gynécologie (20 lits), néonatologie (16 lits), hospitalisation de pédiatrie (32 lits) et chirurgie infantile (15 lits) et les consultations correspondantes à ces unités.

ADRESSE: CHI d'Aulnay/Bois Bd. Robert Ballanger - 93602

MAITRE D'OUVRAGE: **CENTRE HOSPITALIER INTERCOMMUNAL ROBERT BALLANGER**
Tél: 01.49.36.70.02. - Responsable M . Lafly – Directeur du plan

MAITRE D'OEUVRE: **ARCHI-TECTURE** - MUNTEANU-PERIANU-MUNTEANU Architectes Mandataires

MISSION: Mission de base + DIAG, OPC, SSI, SYNTH

SURFACES: S.H.O.N. – 1.000 m² (neuf), 4.000 m² (réhabilitation), 4.200 m² (mise en sécurité)

COUT DES ETUDES : 837.200 € TTC 700.000 € HT

COUTS DES TRAVAUX: 7.735.000 € TTC, en lots séparés 6.500.000 € HT

CALENDRIER: Lauréat Concours novembre 2004 - Etudes 2005/2006
Projet arrêté Phase Pro suite aux modifications de programme, octobre 2006